

URJALA

Nuutajärven kylä

Nuutajärven lounaisrannan ranta-asemakaava 1:2000

Ranta-asemakaava koskee Nuutajärven ranta-asemakaavan korttelia 1 sekä maa- ja metsätalous-, aluetta kiinteistöllä Nuutajärvi (887-427-1-558).

Lieto 14.2.2010, 30.5.2010, 3.9.2010, 3.11.2010


Tuomo Peltola
dipl.ins. SNIL/s

RANTA-ASEMAKAAVAMERKINNÄT JA -MÄÄRÄYKSET:



Loma-asuntojen korttelialue.


Alueelle saa rakentaa tonttia kohti enintään 120 k-m²:n loma-asunnon, 25 k-m²:n saunan ja 30 k-m²:n talousrakennuksen sekä autokatoksen.

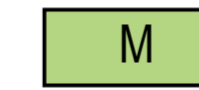

Metsätalousalue.




3 m kaava-alueen rajan ulkopuolella oleva viiva.

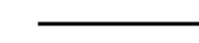

Korttelin, korttelinosan ja alueen raja.



Osa-alueen raja.

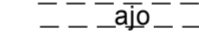

Ohjeellinen ajoyhteys.



Ohjeellinen tontin raja.

1

Korttelin numero.

1

Tontin numero.

/3


Luku osoittaa tonttien enimmäislukumäärän korttelissa.

I


Roomalainen numero osoittaa rakennusten, rakennuksen tai sen osan suurimman sallitun kerrosluvun.

U1/2


Murtoluku roomalaisen numeron jäljessä osoittaa, kuinka suuren osan rakennuksen suurimman kerroksen alasta ullakon tasolla saa käyttää kerrosalaan laskettavaksi tilaksi.

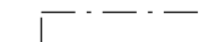

Rakennusala.

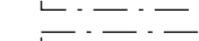

Saunan rakennusala.

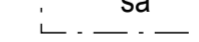


Alueen osa, jolla on muinaismuistolain rauhoittama kiinteä muinaisjäännös. Alueen kaivaminen, peittäminen, muuttaminen ja muu kajoaminen on kielletty. Aluetta koskevat maankäyttösuunnitelmat tulee lähettää museoviranomaiselle lausuntoa varten.

Alueen vesi- ja jätehuolto on toteutettava viranomaisen hyväksymällä tavalla. Rakennusten tulee olla rakenteiltaan ja ulkopintamateriaaleiltaan puuaineisia, väreiltään luontoon ja ympäristöön soveltuvia.



Viereinen rantakaava-alue ja sen merkintä.

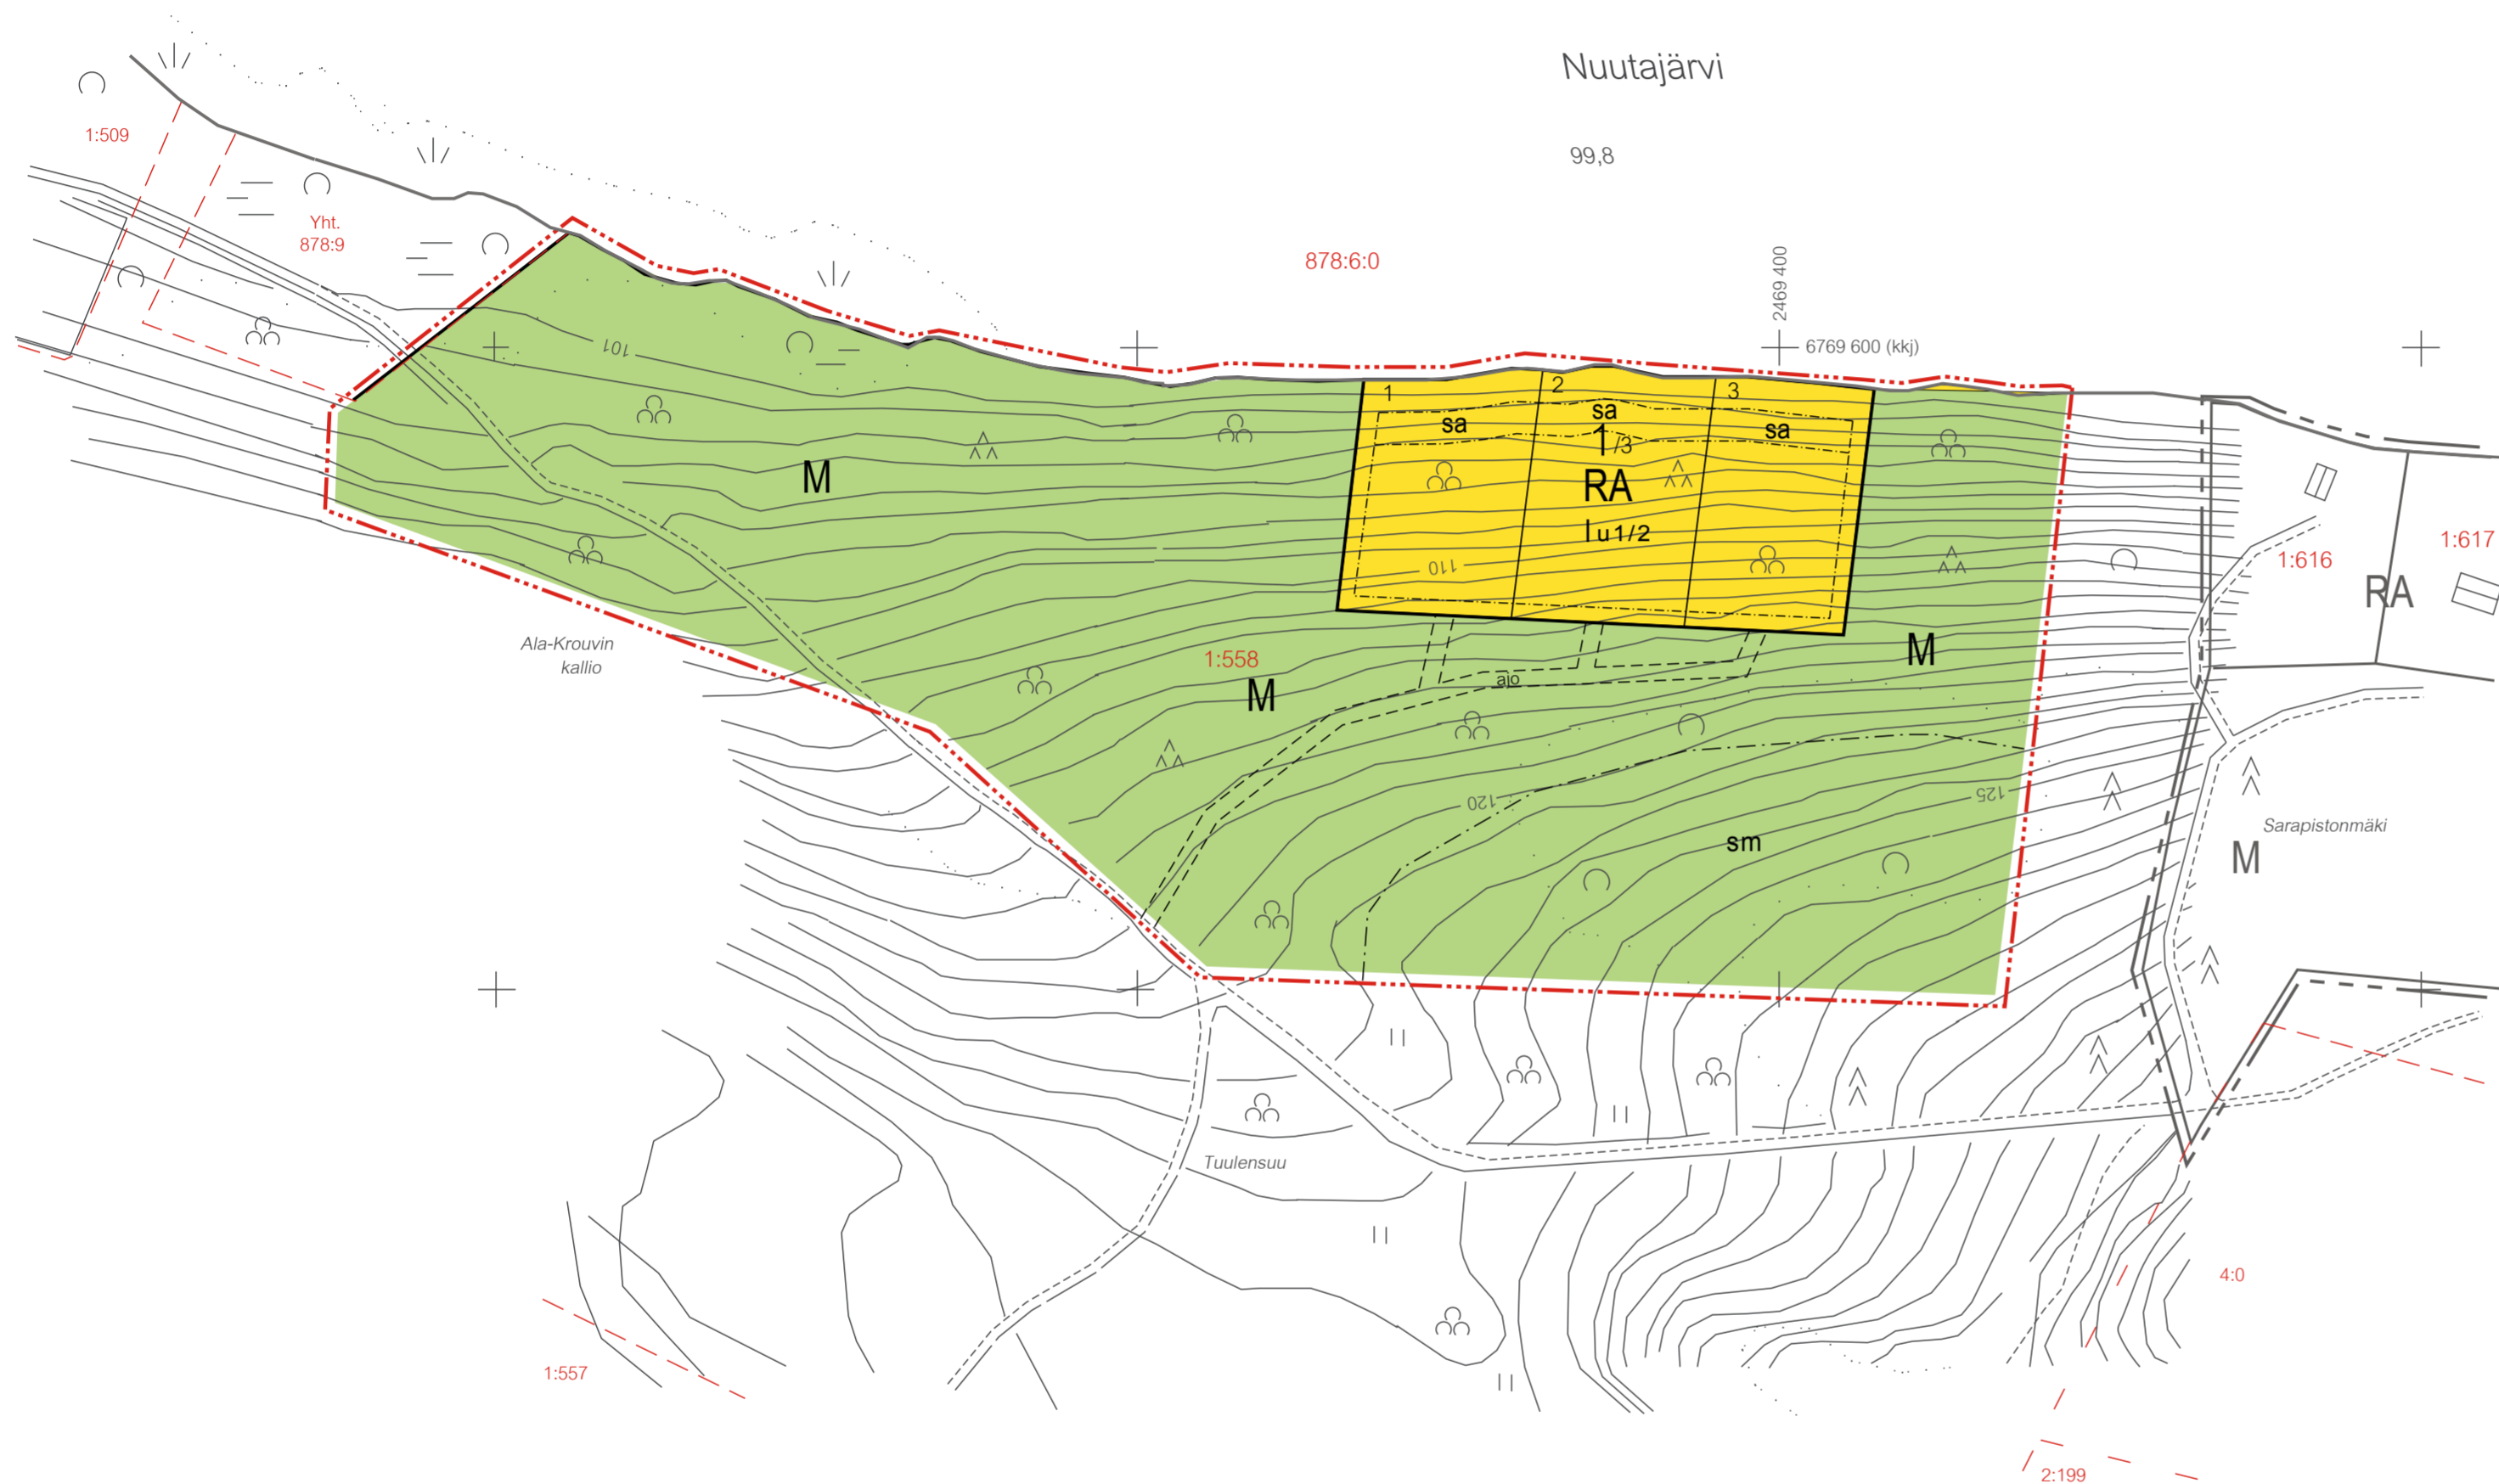

Kaavoituksen pohjakartta 1:2000 Mittausluokka 3		Kartan laatija INS.TSTO JUHA POUTANEN	
Kunta URJALA	Ilmakuvaus 11.5.1996	Koordinaattijärjestelmä kkj	
Kylä NUUTAJÄRVI	Kartoitus 1999	Korkeusjärjestelmä N60	
Tilat 1:558	Kartoitusmenetelmä STEREOKARTOITUS A7	Alkuperäispiirrokset p+r+k	
Lääni LÄNSI-SUOMI	Kartta hyväksytty		

