Kuivatus

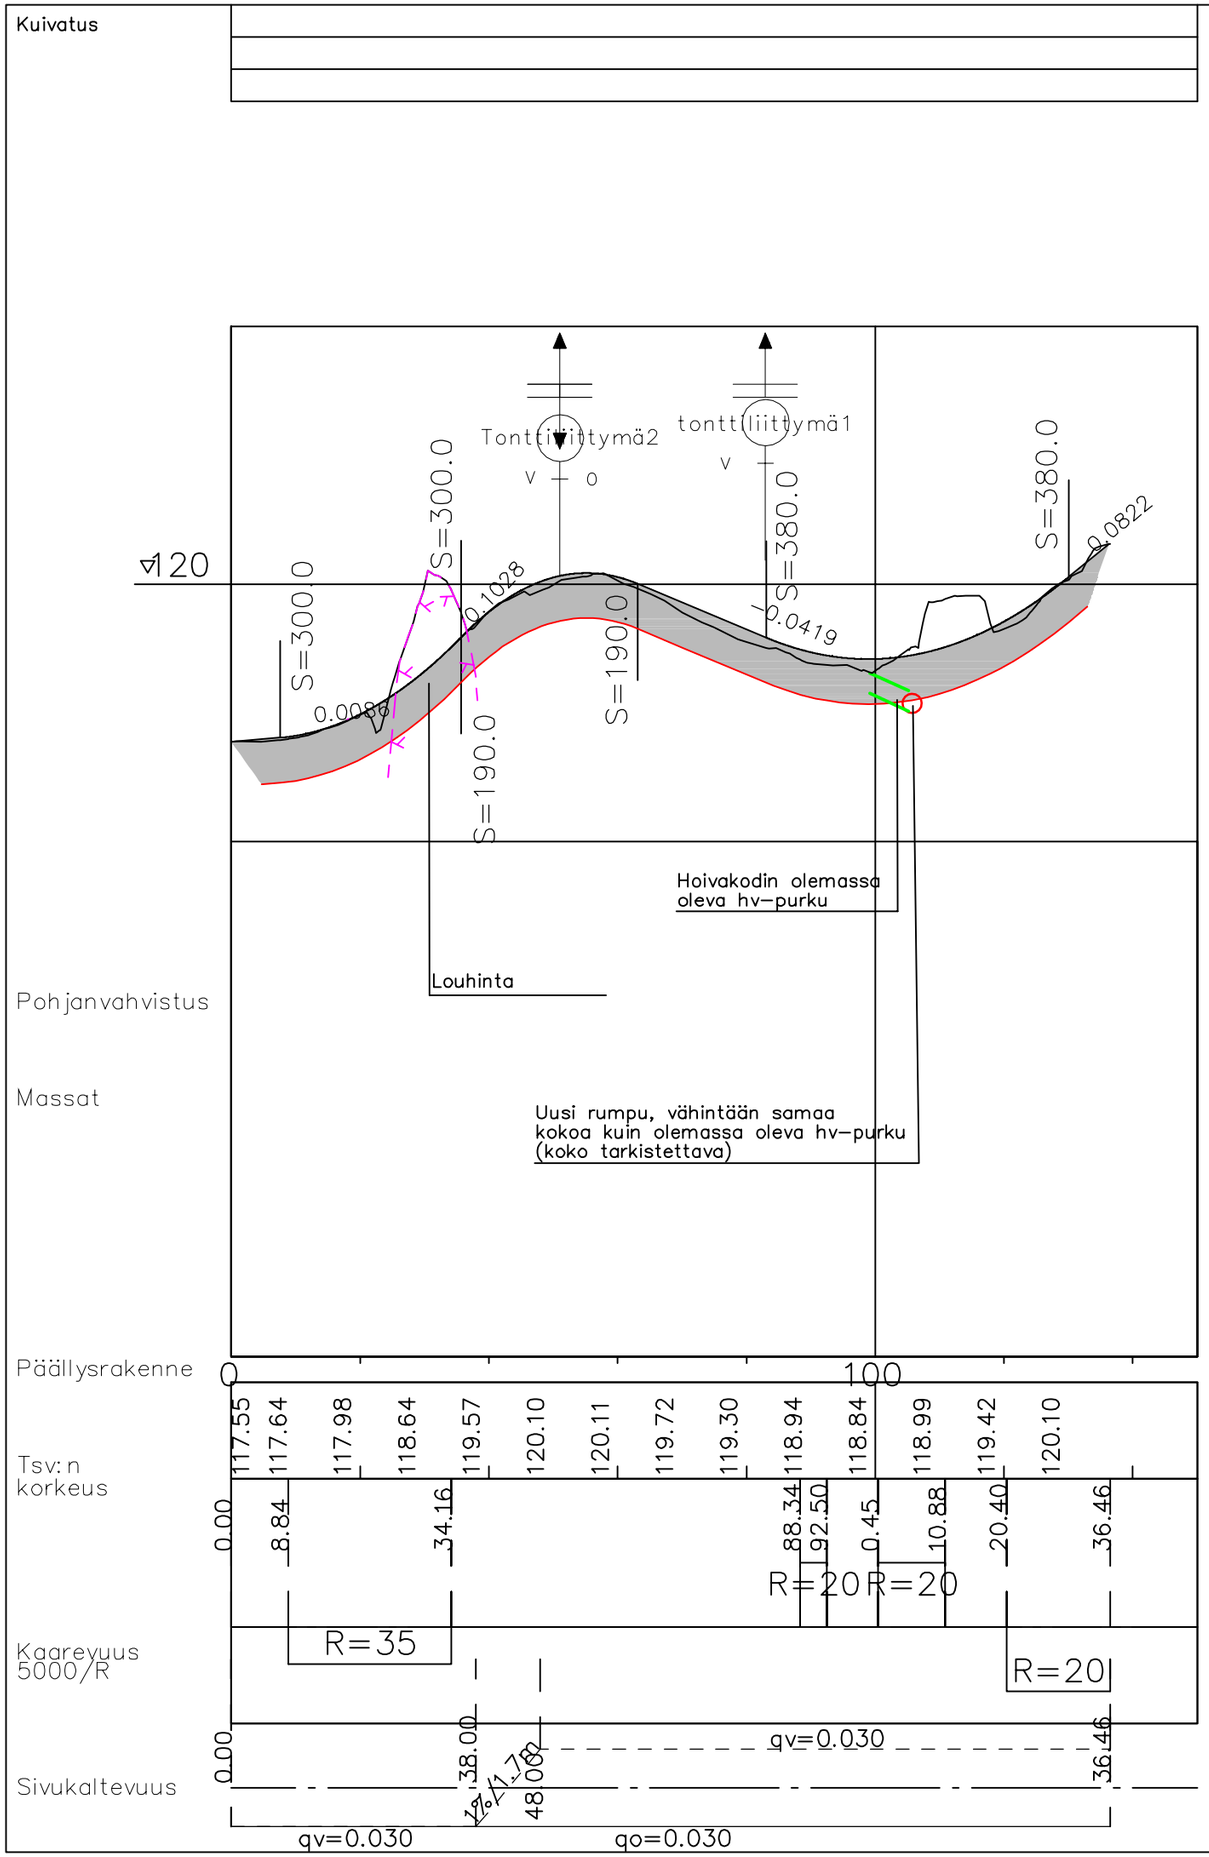

Suunnitelma on GK24-koordinaattijärjestelmässä N2000 korkeusjärjestelmässä

Hankkeen nimi **Puistotie, katuyhteys hoivakodille** **Urjala**			
Piirustuksen sisältö **RAKENNUSSUUNNITELMA** **Pituusleikkaus**			
DESTIA		Urjalan kunta	
Pvm **24.8.2018**	Suunn. **Jaakko Nurmi** Proj.pääll. **Ilpo Miekka**	Pvm	Tark. Hyv.
Tierekisteritunnus		Mittakaava **1:500**	Piir.nro **2-01**