


Asennuksissa noudatetaan Suomen Säädoskokoelmaa, Talotekniikan RYL, paikallisen viranomaisen ohjeita ja määräyksiä sekä valmistajan antamia ohjeita.


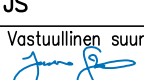
ÖE1 on esim. Wavin MiniPEK 0,2 hiekan- ja öljynerotin.

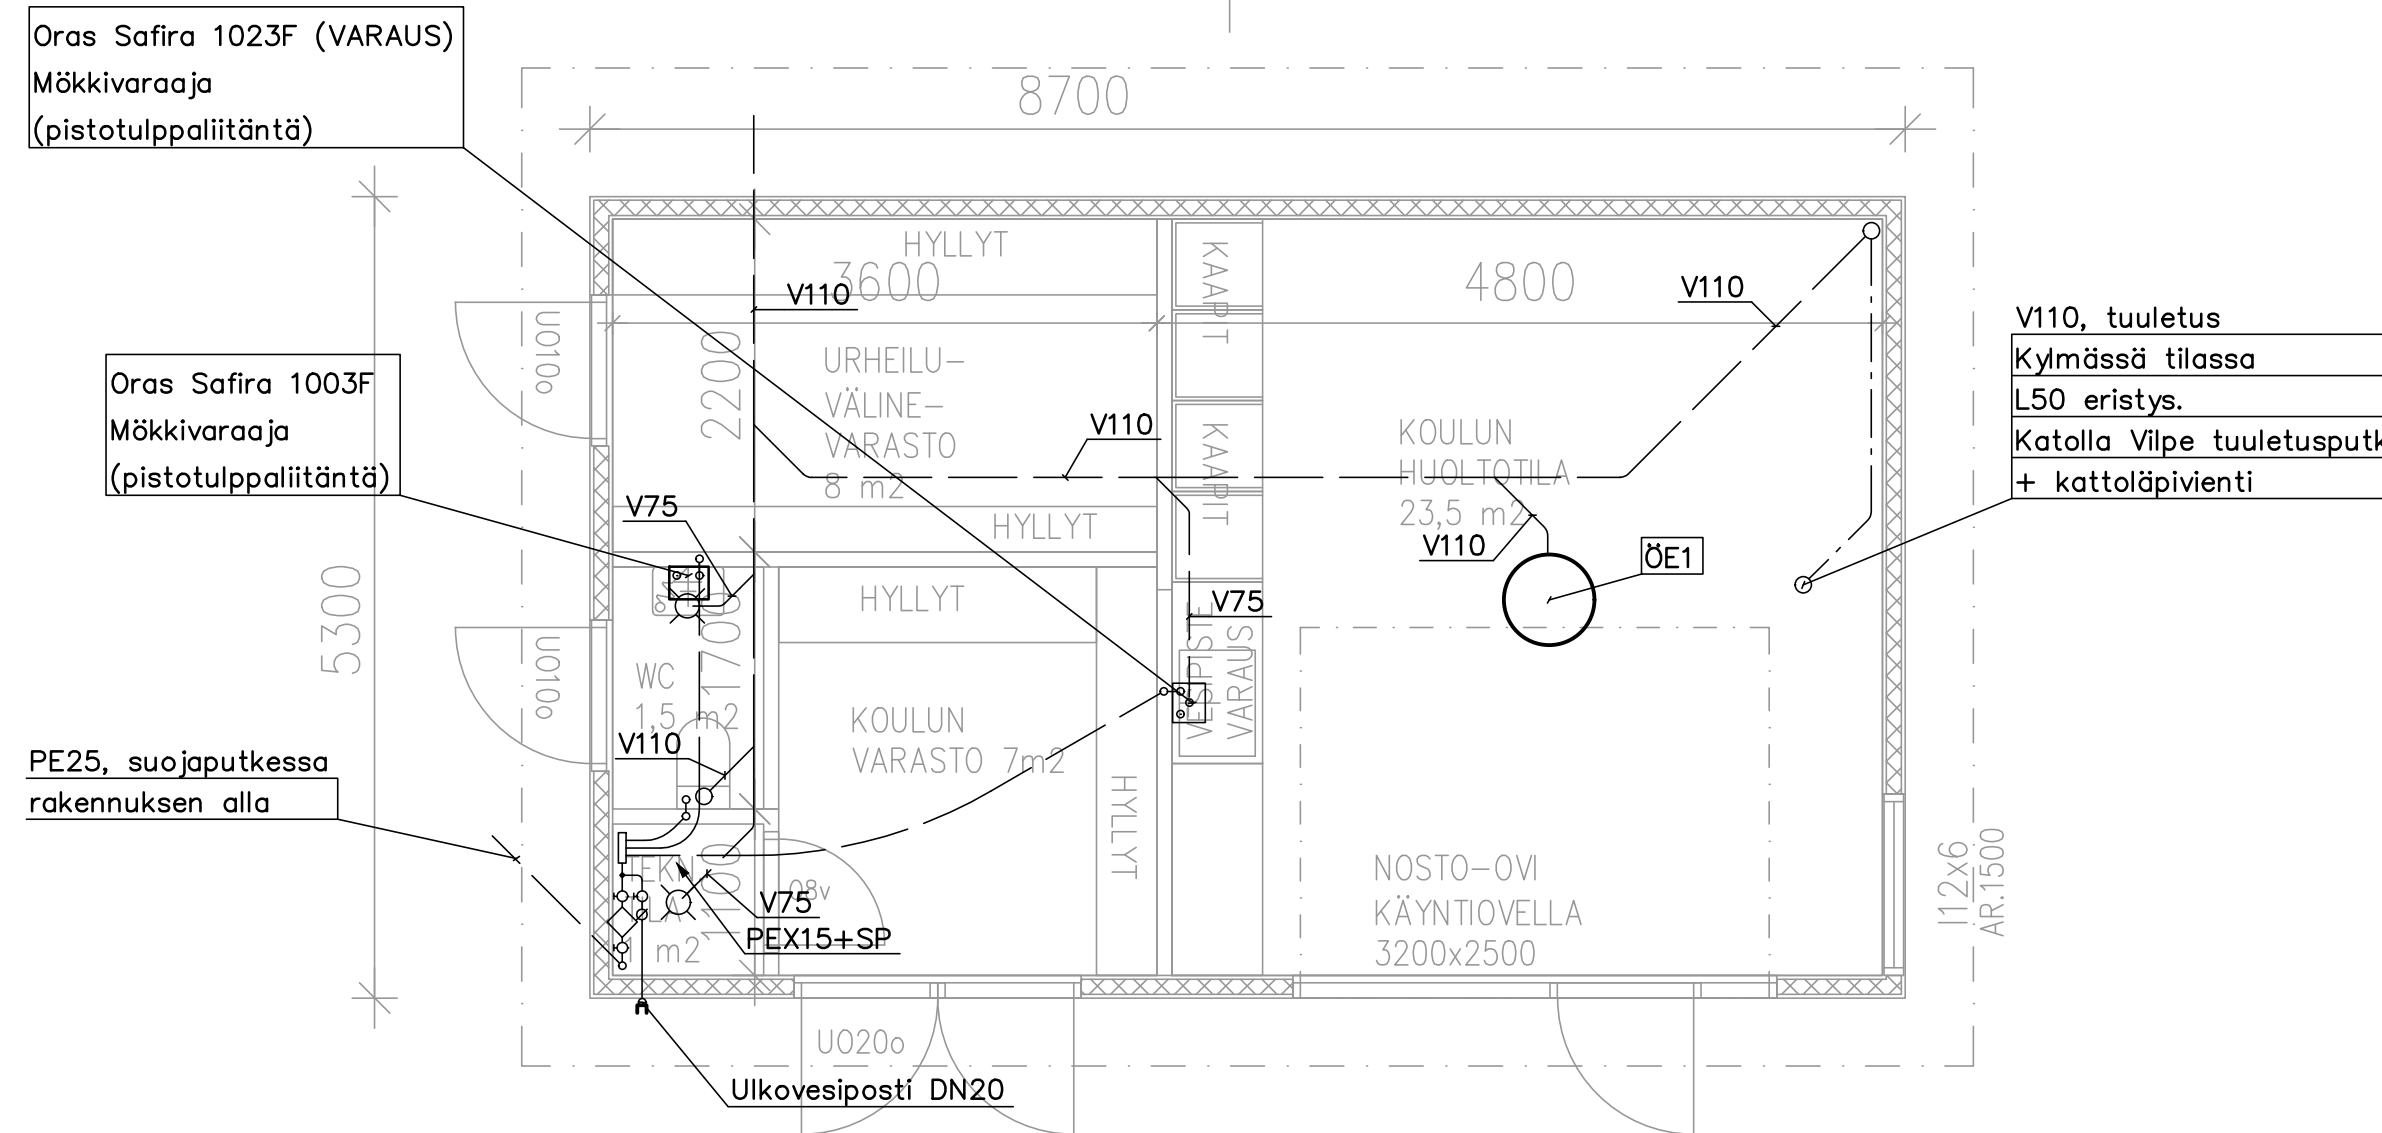

KOKONAISALA 46 m<sup>2</sup>

PALOLUOKKA P3

KAIKKI TILAT VARUSTETAAN  
IV-VENTTIILILLÄ SEINÄN ALA-JA YLÄOSASTA

K.O.SA KIRKONSEUTU	KORTTELI/TILA 46	TONTTI/RNo 3	VIRANOMAISTEN MERKINTÖJÄ		
RAKENNUSLOMAKIRJE	UUDISRAKENNUS		PIIRUSTUSLAJI LVI-JÄRJESTELMÄT	JUOKS.No .	
RAKENNUSKOHTIEN NIMI JA OSOITE URJALAN YHTENÄISKOULU PIHAVARASTO VANHAINKODINTIE 2 31760 URJALA			PIIRUSTUKSEN SISÄLTÖ VESI JA VIEMÄRI	MITTAKAAVAT 1:50	
 Pro-inssit Oy Rantatie 27 D 33250 Tampere			Hallinn. kiint. (nro)	Hallinnollinen kiinteistö (nimi)	
			Kiinteistö (nro)	Hankenumero ja nimi	
			Rakennus (nro)	Rakennus (nimi)	
Piirtäjä JS	Suunnittelija JS	Työnumero .	Suunnittelualue	PIIR.No 201	MUUTOS .
Pvm 12.6.2019	Vastuullinen suunnittelija 	Nimiselvitys ja koulutus Juuso Sivola, LVI-insinööri AMK	LVI	201	.