
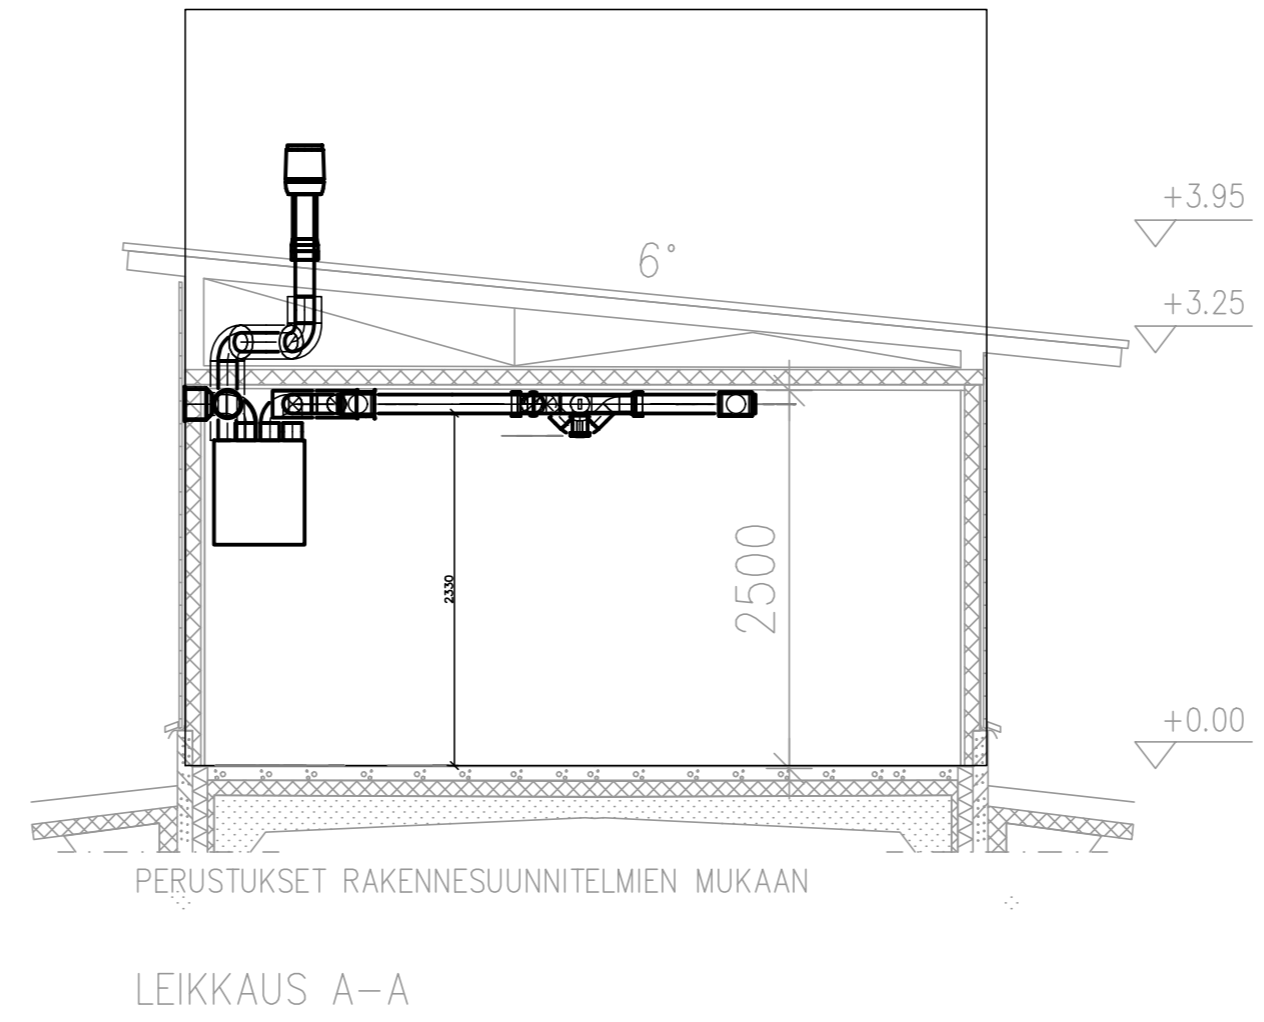


Asennuksissa noudatetaan Suomen Säädöskokoelmaa, Talotekniikan RYL, paikallisen viranomaisen ohjeita ja määräyksiä sekä valmistajan antamia ohjeita.

IV-koneen ohjausyksikkö sijoitetaan tekniseen tilaan.

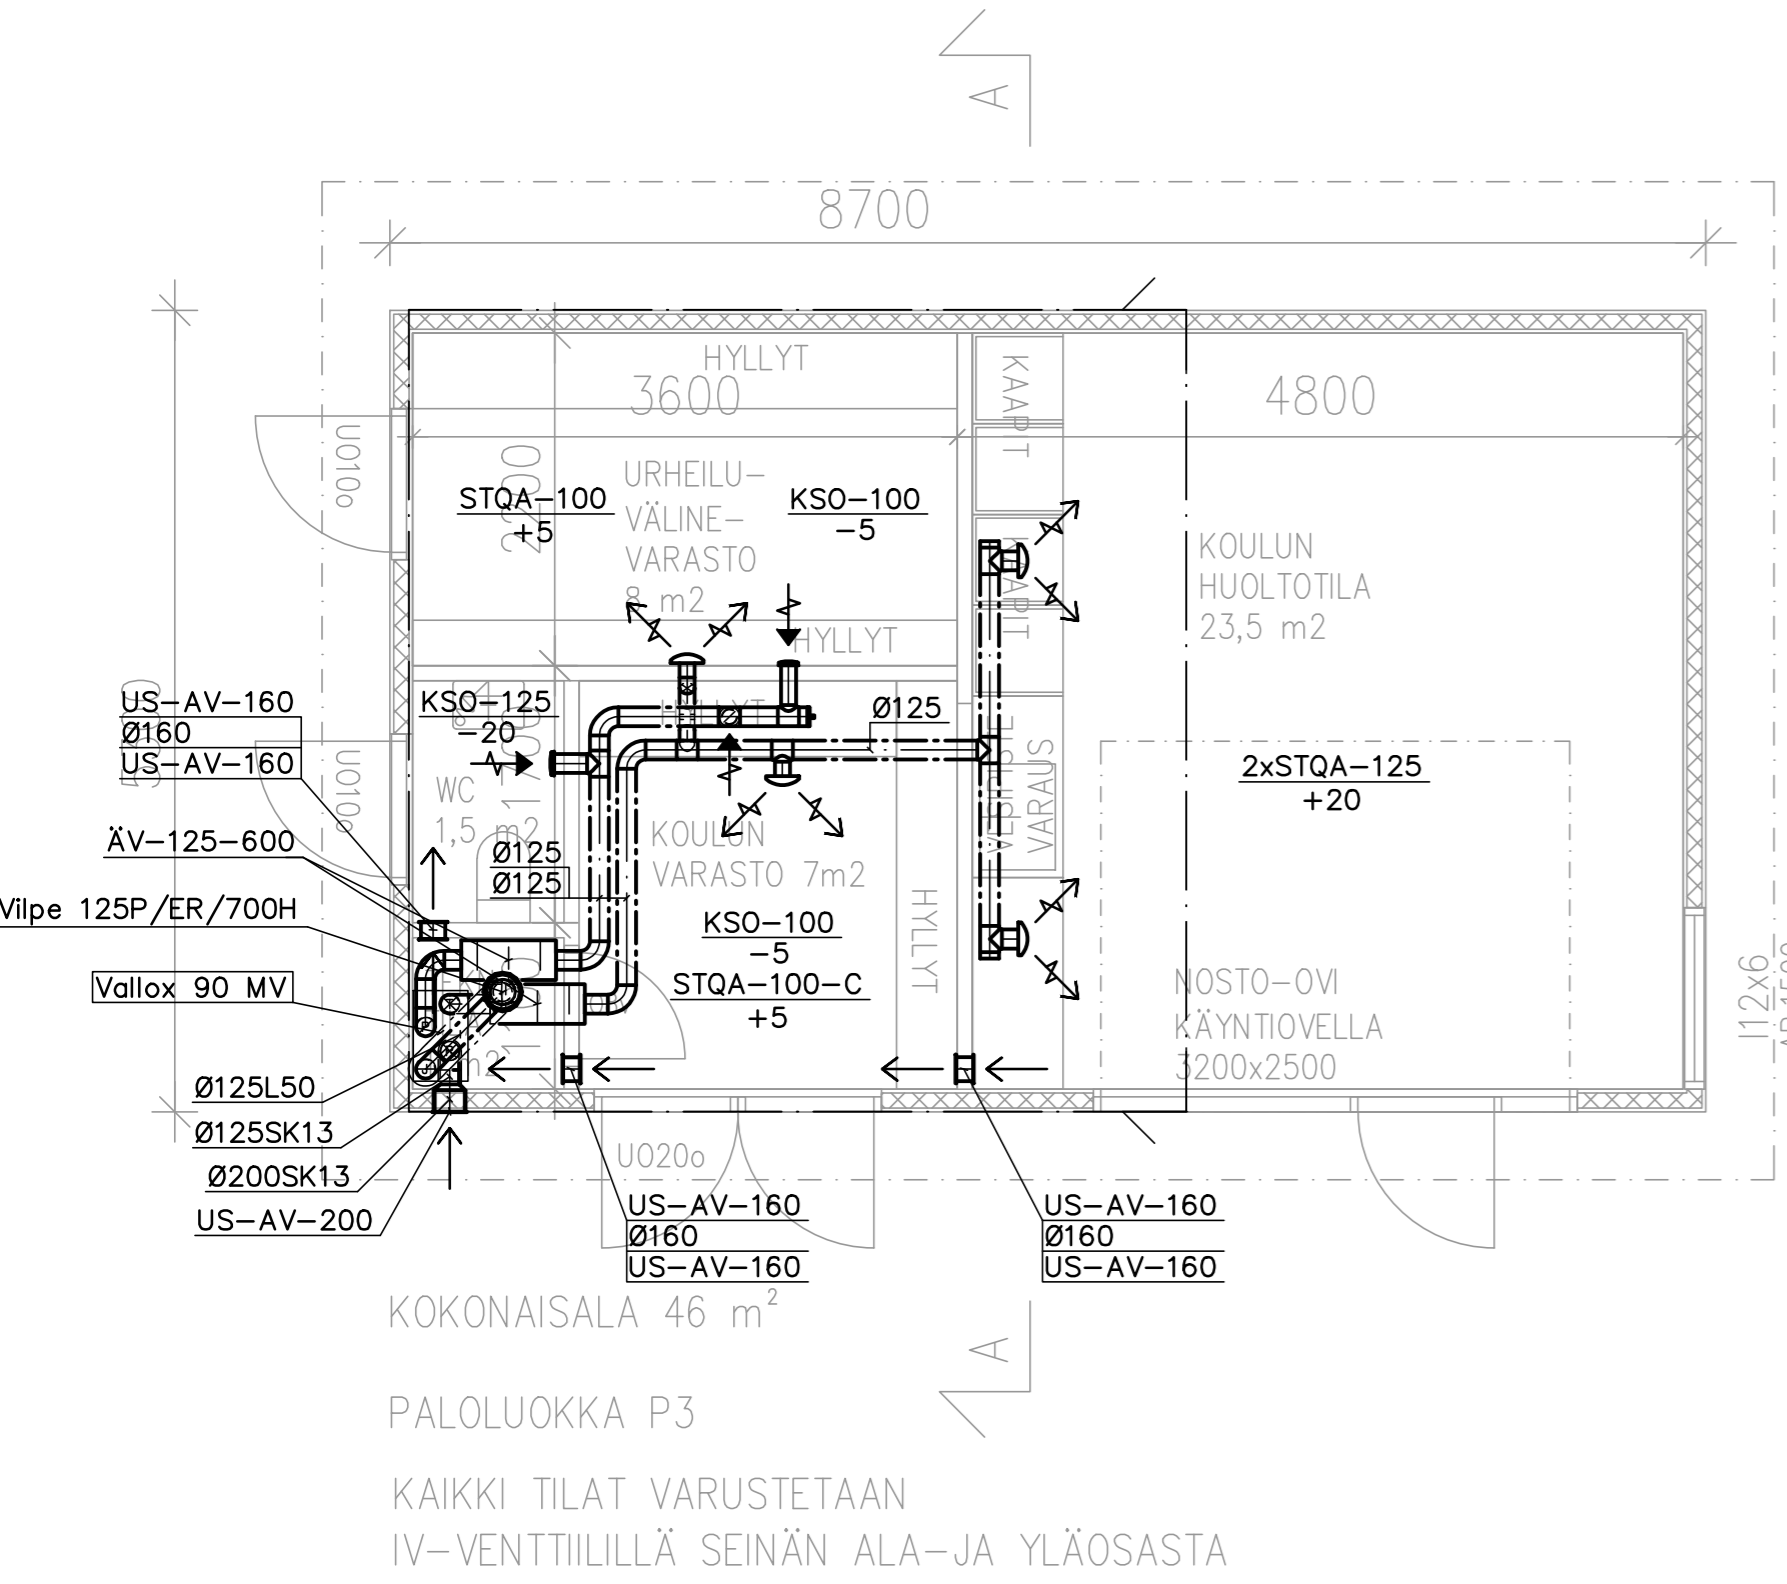

K.OSA KIRKONSEUTU	KORTTELI/TILA 46	TONTTI/RNo 3	VIRANOMAISTEN MERKINTÖJÄ		
RAKENNUSLOINENPIDE UUDISRAKENNUS			PIIRUSTUSLAJI LVI-JÄRJESTELMÄT	JUOKS.No .	
RAKENNUSKOHTEN NIMI JA OSOITE URJALAN YHTENÄISKOULU PIHAVARASTO VANHAINKODINTIE 2 31760 URJALA			PIIRUSTUKSEN SISÄLTÖ ILMANVAIHTO	MITTAKAAVAT 1:50	
Pro-inssit Oy Rantatie 27 D 33250 Tampere			Hallinn. kiint. (nro)	Hallinnollinen kiinteistö (nimi)	
			Kiinteistö (nro)	Hankenumber ja nimi	
			Rakennus (nro)	Rakennus (nimi)	
Piirtäjä JS	Suunnittelija JS	Työnumero .	Suunnitteluala LVI	PIIR.No 301	MUUTOS .
Pvm 12.6.2019	Vastuullinen suunnittelija 	Nimiselvitys ja koulutus Juuso Sivola, LVI-insinööri AMK			