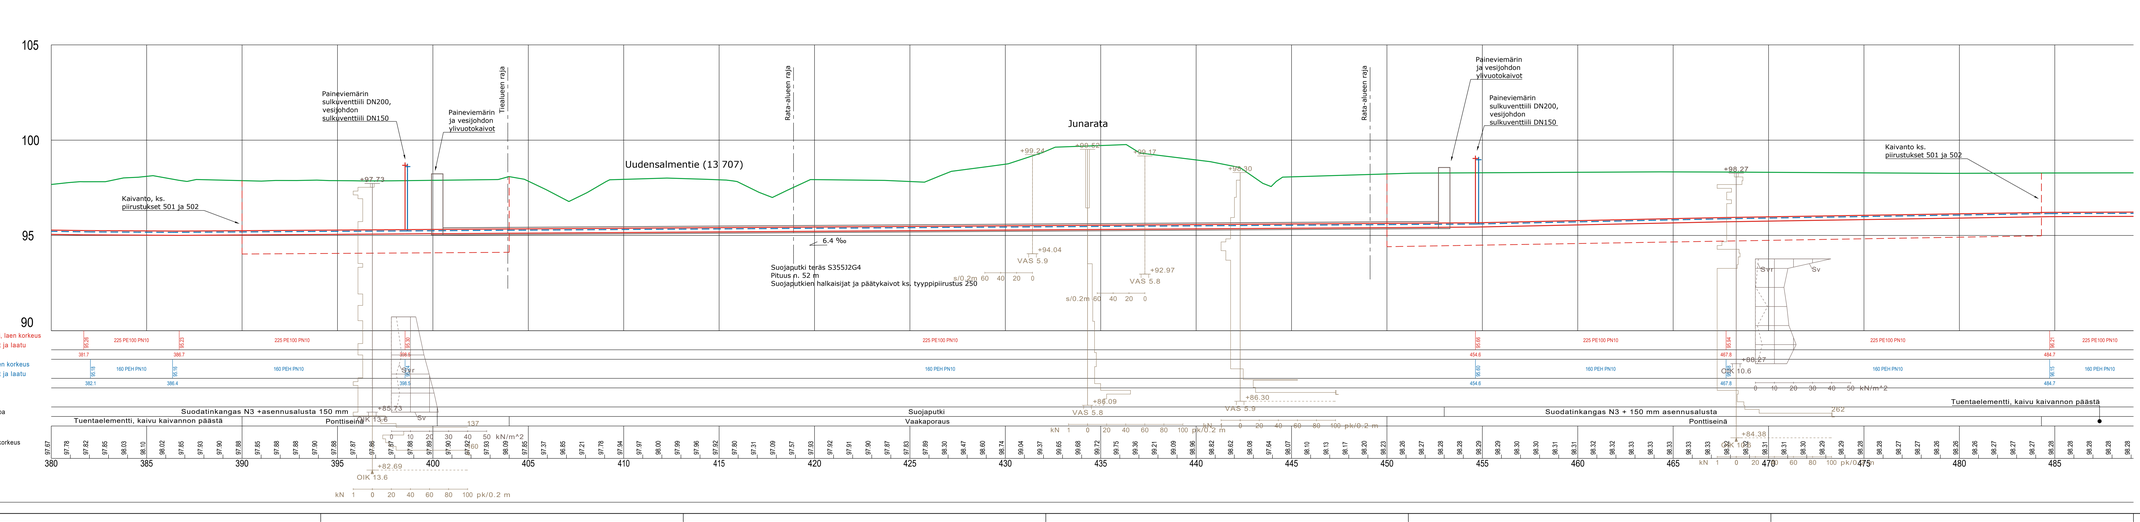

Rakennuskohde Urjalan kunta Vesihuollon runkolinjan saneeraus Huhti - jätevedenpuhdistamo	Piirustuksen sisältö Pituusleikkaus Tien ja junaradan alitus p/v 390-489	Mittakaavat 1:100/1:100	
FCG FCG Suunnittelu ja tekniikka Oy Yrttipellonkatu 12, 65380 Vaasa Puh. 0104090 www.fcg.fi	Suunnittelukeik, työnumero ja piirustuksen numero VHT P37401 203 Tiedosto P37401_Urjala_Saneeraus.dwg	Muutos	
Päiväys 31.1.2020 Piirtäjä K.Sarkiehto Hyv. J.Hyypiä	Suunn./Piirt. A.Kangasvieri Tarkastaja J.Hyypiä Yhteyshenkilö J.Hyypiä	A S	