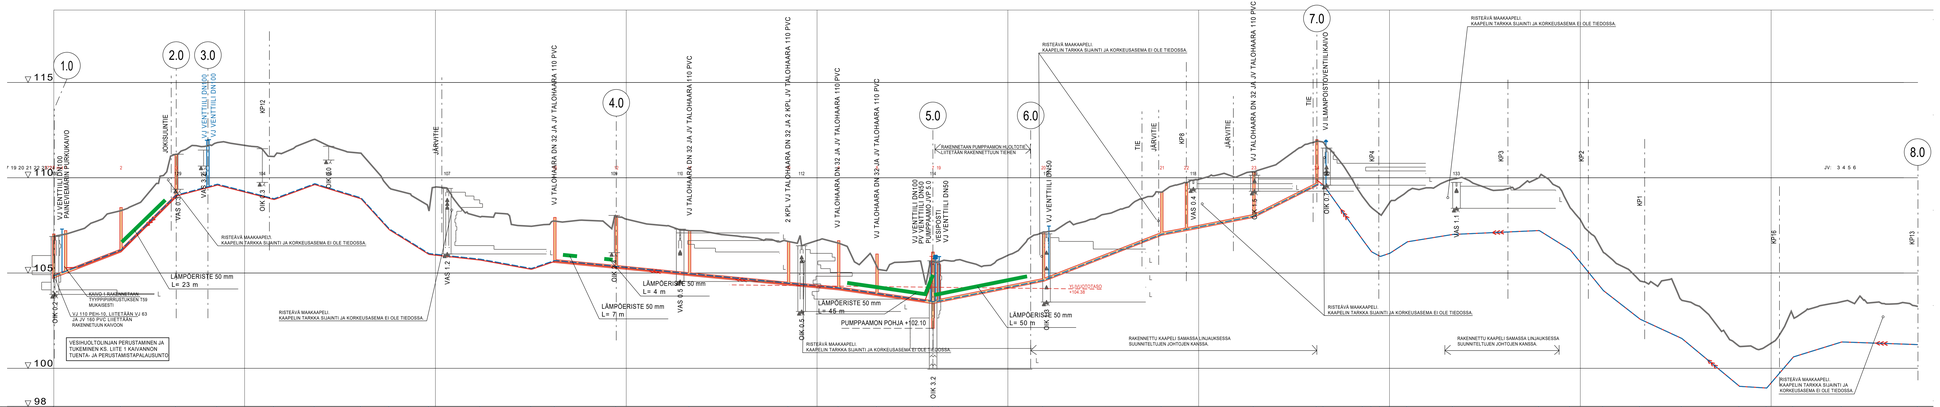
1.0
2.0
3.0
4.0
5.0
6.0
7.0
8.0
115
110
105
100
98
JOKIUOMA
KP12
KP11
KP10
KP9
KP8
KP7
KP6
KP5
KP4
KP3
KP2
KP1
KP16
KP15
KP13
JÄRVITIE
TIE
JV: 3 4 5 6
VJ VENTTIILI DN50 PAINEVIEMÄRIN PURKUKAIVO
VJ VENTTIILI DN50
VJ VENTTIILI DN50
VJ TALOHAARA DN 32 JA JV TALOHAARA 110 PVC
2 KPL VJ TALOHAARA DN 32 JA 3 KPL JV TALOHAARA 110 PVC
VJ TALOHAARA DN 32 JA JV TALOHAARA 110 PVC
VJ TALOHAARA DN 32-JA JV TALOHAARA 110 PVC
VJ TALOHAARA DN 32 JA JV TALOHAARA 110 PVC
LÄMPÖERISTE 50 mm
L= 23 m
L= 4 m
L= 7 m
L= 45 m
L= 50 m
PUMPPAAMON POHJA +102.10
KAIVO 1 RAKENNETAAN TYYPPIPIIRUSTUKSEEN 739 MUKAISESTI
VJ 110 PEH-10, LIITETÄÄN VJ 63 JA JV 160 PVC LIITETÄÄN RAKENTUVAN KAIVON
VESIHUOLTOLINJAN PERUSTAMINEN JA TUKEMINEN KS. LIITE 1 KAIVANNON TUENTA- JA PERUSTAMISTAPALAUSUNTO
RISTEÄVÄ MAKKAPELI: KAAPELIN TARKKA SIJAINTI JA KORKEUSASEMA EI OLE TIEDOSSA