


PUMPPAAMON PERUSTUSLAATTA 2100 mm x 2100 mm x 300 mm
 BETONI C25/30-2
 TERÄS: 500HW, B500K
 BETONIFEITE: 35 +/- 10 mm, MAATA VASTEN 50 mm

JÄTEVEDEN LINJAPUMPPAAMO JVP 5.0

PUMPPAAMON SIJAINTI ON ESITETTY ASEMAPIIRUSTUKSESSA
 LINJAPISTE 5.0

Päämitat	
Mitta	Suunta (kellotaulu)
D= 1400	
H= 4000	
A= 1600 mm	
B= 2400mm	
C1= 1350mm	
C2=	
C3=	


Nostoketju	1 KPL	
17 Sähkökeskus	1 KPL	Kanteen, erillinen määrittely, kts. hankintaohjelma
16 Pintakytkimet	2 KPL	Paineanturi+mekaaninen pintaraja (kuivakäyntisuoja)
15 Paineanturin suojaputki	1 KPL	EN 1.4301
14 Säiliön ankkurointi	1 KPL	kts. hankintaohjelma / valmistajan ohjeen mukaan
13 Tuuletusputki	1 KPL	EN 1.4301 DN100
12 Käsikaide	1 KPL	EN 1.4301
11 Tikkaat	1 KPL	Alumiini
10 Hoitotaso	1 KPL	Alumiini+kiinnikkeet EN 1.4435
9 Johdeputket	2 KPL	EN 1.4301
8 Tuloyhde	1 KPL	DN 160 (laipallinen, laajateranssilaippa)
7 Sulkuventtiili	2 KPL	DN50
6 Pallotakaisuventtiili	2 KPL	DN50
5 Sisäinen putkisto	ERÄ	DN50 EN 1.4301
4 Pumppu & jalusta	2 KPL	kts. mitoitus hankintaohjelma
3 Kansiluukku	1 KPL	Alumiini
2 Lämpöeriste	1 ERÄ	PE vahto
1 Lujitemuovisäiliö, konekelattu	1 KPL	

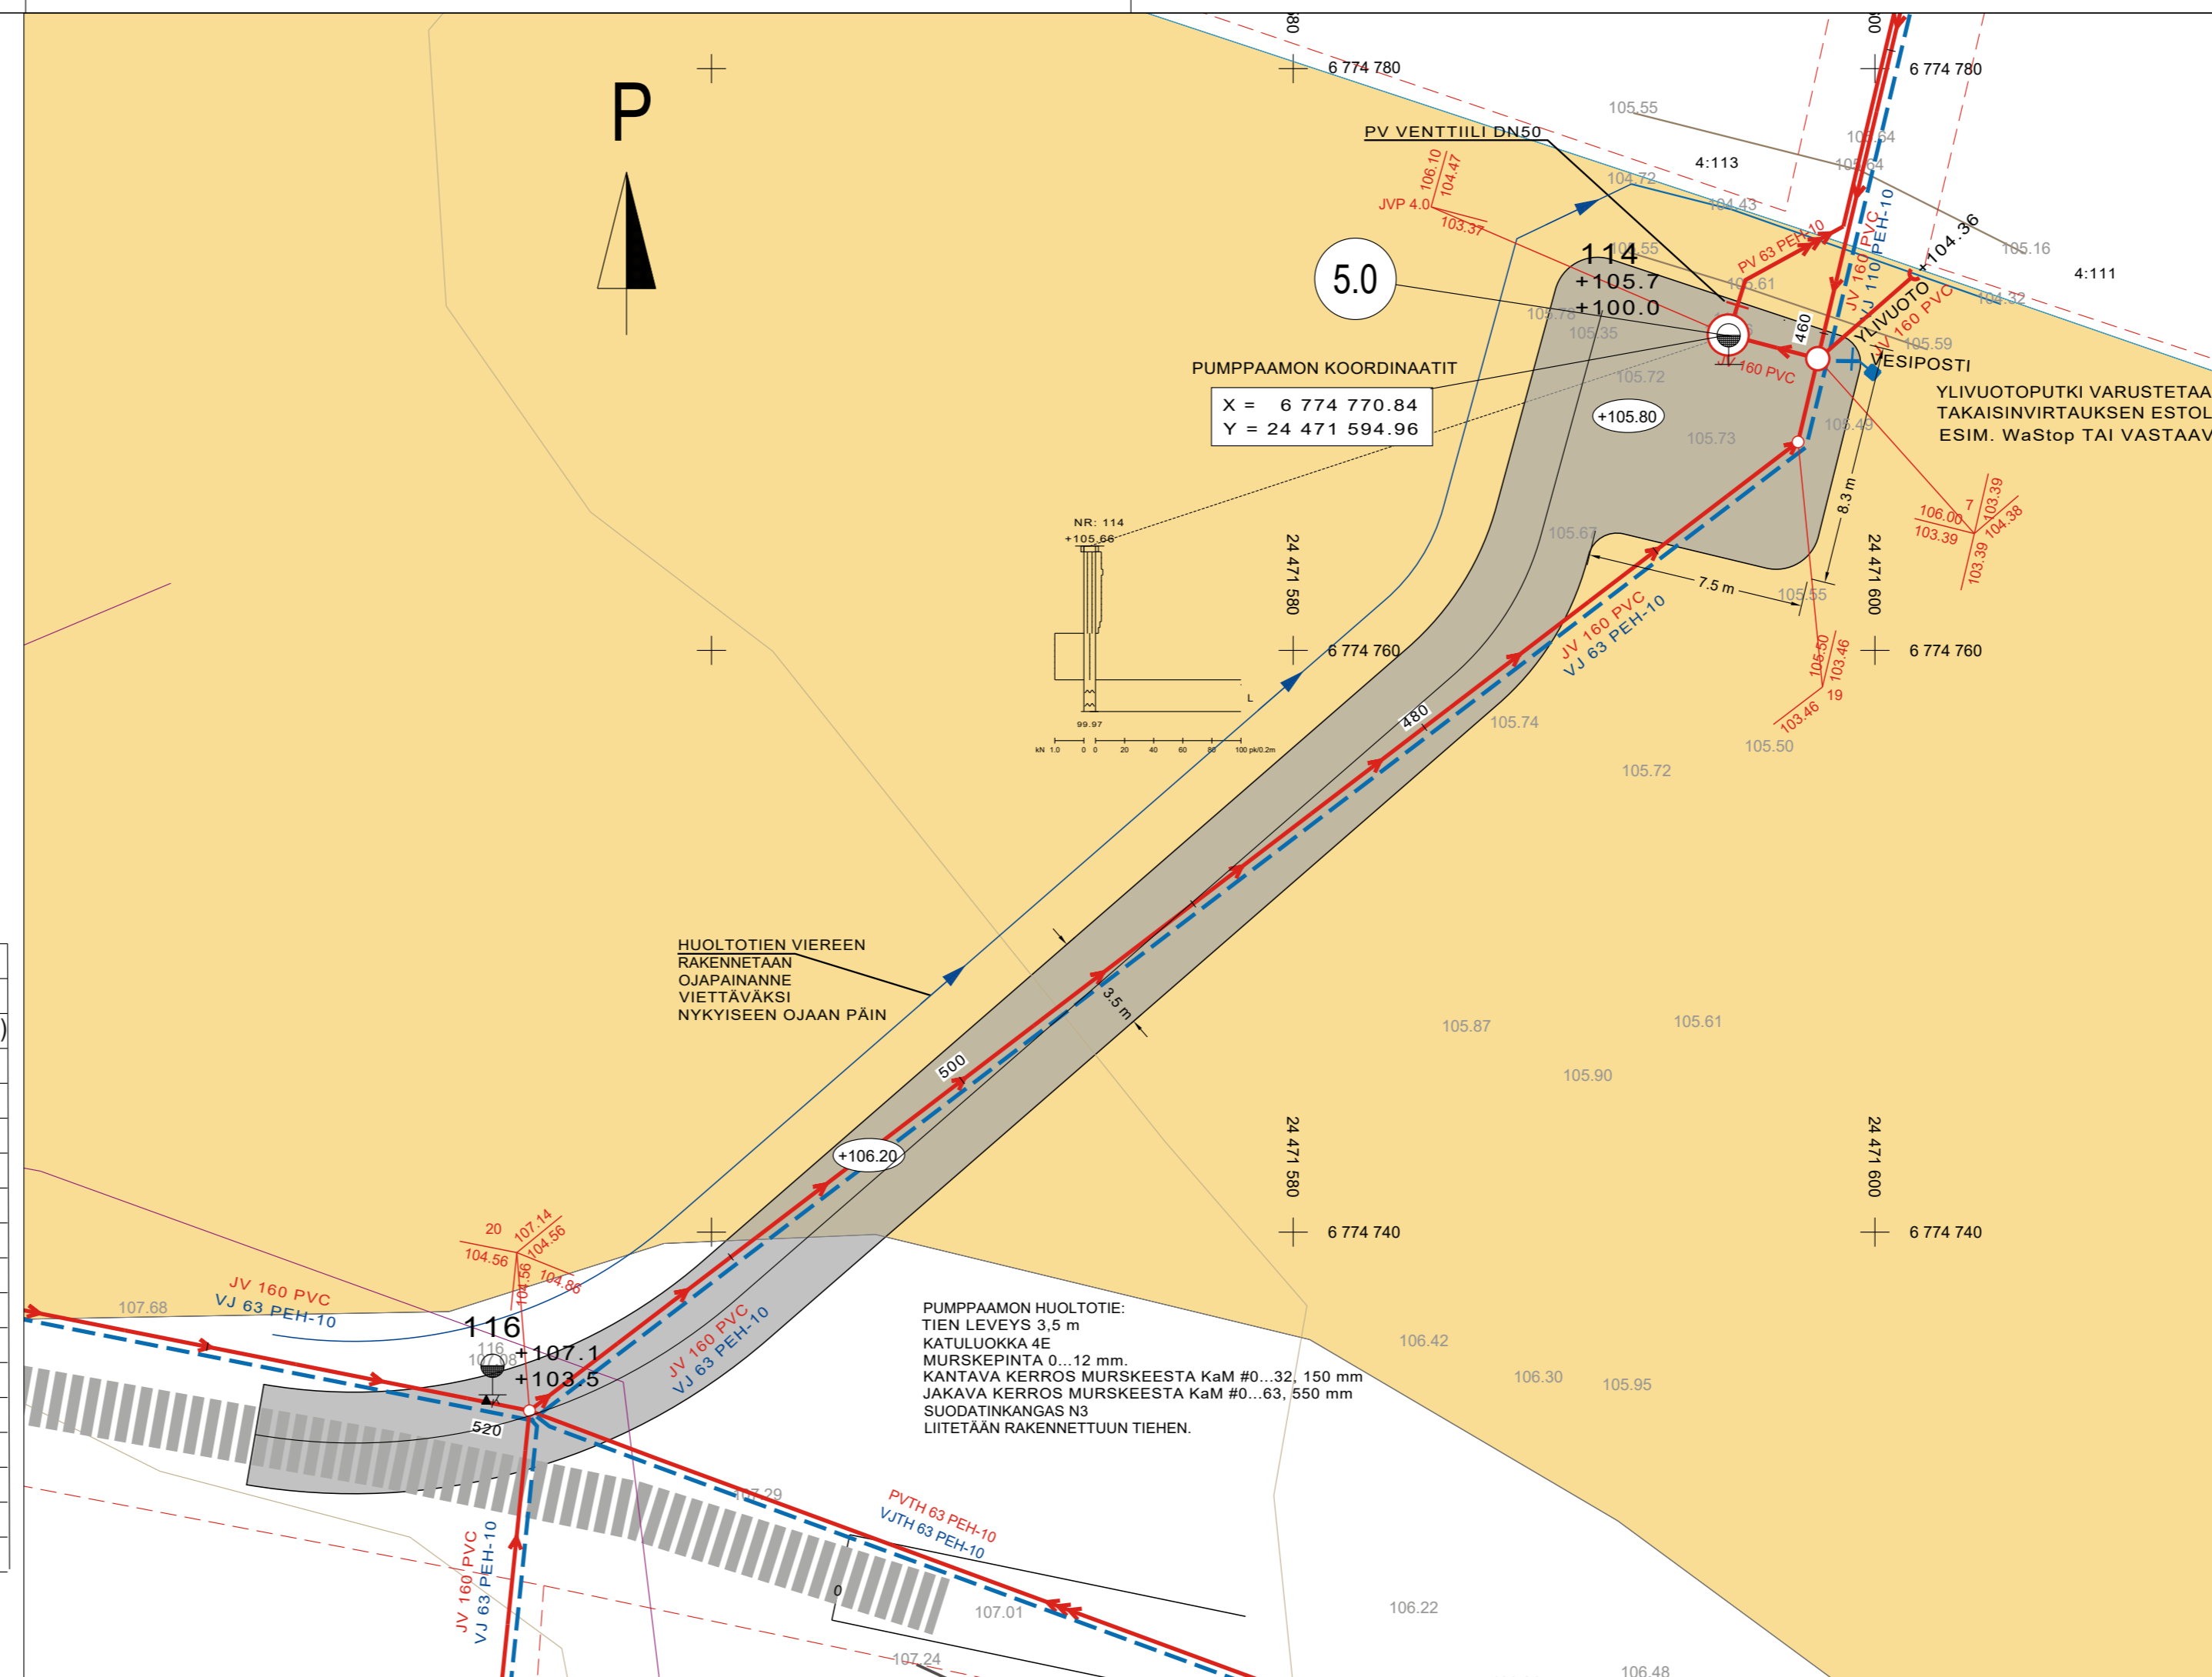

MERKKIEN SELITYKSET

- RAKENNETTU MAAKAPELI / ILMAJOHTO
- SUUNNITeltu PAINEVIEMÄRI (SUUNTA)
- SUUNNITeltu VIETTOVIEMÄRI
- SUUNNITeltu VESIJOHTO
- SUUNNITeltu LINJAPUMPPAAMO

TYYPPIPOIKKILEIKKAUS PUMPPAAMON HUOLTOTIE 1:100

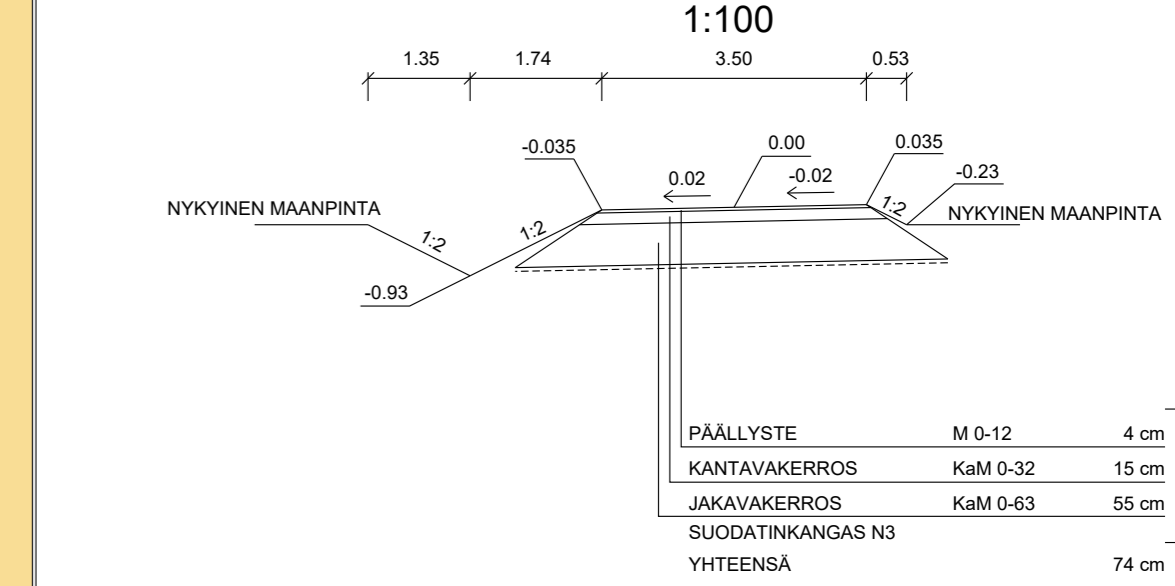

TUNNUS	MUUTOS	SUUNN.	PÄIVÄYS	TARK.

Koordinaattijärjestelmä ETRS-GK24	Korkeusjärjestelmä N2000	PIIRUSTUKSEN SISÄLTÖ		MITTAKAAVA
KOHTIEN NIMI JA OSOITE		HANKINTAPIIRUSTUS ASEMAPIIRUSTUS JÄTEVEDENPUMPPAAMO		1:200
URJALAN KUNTA VESIHUOLTOVERKOSTON LAAJENNUS-ALUEET, URJALANKYLÄ 2		PIIRUSTUKSEN SISÄLTÖ		MITTAKAAVA
SWECO		SUUNN. FIPJAN	TIEDOSTO	
Sweco Infra & Rail Oy Lemminkäisenkatu 34, 20520 TURKU		TARK. FIALNT	23702687_402_Urjalankylä.dwg	
14.2.2022		HYV. FIPTEV	SUUNN. ALA	TYÖ N:O
			VH	23702687
			PIIR N:O	402
			MUUTOS	